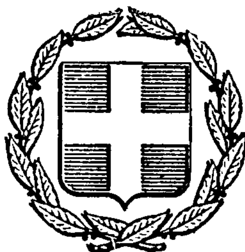


ΕΦΗΜΕΡΙΣ ΤΗΣ ΚΥΒΕΡΝΗΣΕΩΣ
ΤΗΣ ΕΛΛΗΝΙΚΗΣ ΔΗΜΟΚΡΑΤΙΑΣ

ΕΝ ΑΘΗΝΑΙΣ ΤΗ, 17 ΝΟΕΜΒΡΙΟΥ 1977 | ΤΕΥΧΟΣ ΤΕΤΑΡΤΟΝ | ΑΡΙΘΜΟΣ ΦΥΛΛΟΥ 457

ΠΕΡΙΕΧΟΜΕΝΑ

ΑΠΑΛΛΟΤΡΙΩΣΕΙΣ

ΑΠΟΦΑΣΕΙΣ

ΠΟΛΕΟΔΟΜΙΑ

ΑΠΟΦΑΣΕΙΣ

ΑΠΑΛΛΟΤΡΙΩΣΕΙΣ

ΑΠΟΦΑΣΕΙΣ

Ἀριθ. 6941 (1)

Περὶ ἀναγκαστικῆς ἀπαλλοτριώσεως, συμπληρωματικῶς, ἐκτάσεως 3.205 μ2 διὰ τὴν διάνοιξιν τῆς ὁδοῦ Γεφύρας Μόρνου—Μοναστηρακίου — Μανάγουλης, εἰς τὸν Ν. Φωκίδος.

Ο ΝΟΜΑΡΧΗΣ ΦΩΚΙΔΟΣ

Ἔχοντες ὑπ' ὄψει τὰς διατάξεις:

1. Τοῦ Ν.Δ. 797/1971, περὶ ἀναγκαστικῶν ἀπαλλοτριώσεων», ἐν συνδυασμῷ πρὸς τὰς διατάξεις τοῦ ὑπ' ἀριθ. 139/1971 Β. Δ/τος «περὶ ἁρμοδιότητος τῶν Νομαρχῶν πρὸς κήρυξιν ἀναγκαστικῶν τινῶν ἀπαλλοτριώσεων, καὶ

2. Τοῦ ἄρθρου 23 τοῦ ἀπὸ 25.11.1929 Δ/τος «περὶ κατασκευῆς καὶ συντηρήσεως ὁδῶν κειμένων διατάξεων», ἀποφασίζομεν:

Κηρύσσομεν ἀναγκαστικῶς ἀπαλλοτριωτέαν συμπληρωματικῶς, λόγῳ κοινῆς δημοσίας ὠφελείας, ἤτοι διὰ τὴν διάνοιξιν τῆς ὁδοῦ Γεφύρας Μόρνου — Μοναστηρακίου — Μανάγουλης, ἔκτασιν 3.205 μ2, ὡς αὕτη ἐμφαίνεται εἰς τὸ ἀπὸ Σεπτεμβρίου 1973 συμπληρωματικὸν κτηματολογικὸν διάγραμμα καὶ ὑπὸ τὴν αὐτὴν ἡμερομηνίαν κτηματολογικοὺς πίνακας, τεθεωρημένων ὑπὸ τοῦ Δ/ντοῦ Τεχνικῶν Ὑπηρεσιῶν Ν. Φωκίδος Γεωργίου Μακρῆ, ἀπὸ χ.θ. 7+655 ἕως 8+150.

Ἡ ἀπαλλοτρίωσις κηρύσσεται ὑπὲρ τοῦ Δημοσίου καὶ δαπάναις τοῦ Νομαρχιακοῦ Ταμείου Φωκίδος.

Ἐπὶ τῆς κατὰ τὰ ἀνωτέρω ἀπαλλοτριώσεως προβάλλουσιν δικαιώματα οἱ Κωσταρᾶς Ἀναστάσιος τοῦ Δημητρίου κλπ.

Ἡ παροῦσα δημοσιευθήτω διὰ τῆς Ἐφημερίδος τῆς Κυβερνήσεως.

Ἄμφισσα, 7 Νοεμβρίου 1977

Ὁ Νομάρχης
Ι. ΑΣΙΜΗΣ

ΠΟΛΕΟΔΟΜΙΑ

ΑΠΟΦΑΣΕΙΣ

Ἀριθ. Ε.39218/6024 (2)

Περὶ τροποποιήσεως τοῦ ρυμοτομικοῦ σχεδίου Πειραιῶς διὰ τοῦ καθορισμοῦ χώρου δι' ἀνέγερσιν Σχολείου.

Ο ΥΠΟΥΡΓΟΣ ΔΗΜΟΣΙΩΝ ΕΡΓΩΝ

Ἔχοντες ὑπ' ὄψει τὰς διατάξεις τοῦ ἀπὸ 17.7.1923 Ν. Δ/τος «περὶ σχεδίων Πόλεων κλπ.», ὡς μεταγενεστέρως ἐτροποποιήθησαν καὶ συνεπληρώθησαν καὶ εἰδικώτερον τοῦ ἄρθρου 29 αὐτοῦ τῆς παραγράφου 2 τοῦ ἄρθρου 4 τοῦ Νόμου 622/1977 (ΦΕΚ 171Α), καὶ ἰδόντες τὰ ὑπ' ἀριθ. 52651/2188/17.2.1977 καὶ 52651/9031/3.8.1977 ἔγγραφα τοῦ Ὀργανισμοῦ Σχολικῶν κτιρίων, ὡς καὶ τὰς ὑπ' ἀριθ. 583/1977 καὶ 1120/1977 γνωμοδοτήσεις τοῦ Συμβουλίου Δημοσίων Ἔργων (Τμῆμα Μελετῶν), ἀποφασίζομεν:

Ἄρθρον μόνον.


Ἐγκρίνομεν τὴν τροποποίησιν τοῦ ρυμοτομικοῦ σχεδίου Πειραιῶς κατὰ τὸ οἰκοδομικὸν τετράγωνον τὸ περικλειόμενον ὑπὸ τῶν ὁδῶν, Σπυροπούλου, Ἀκτῆς Θεμιστοκλέους, Βασιλείου Ἀθανασίου καὶ Ἀνωνύμου, διὰ τοῦ χαρακτηρισμοῦ τοῦ ὑπὸ στοιχεῖα Α, Β, Γ, Δ, Ε, Ζ καὶ Α τμήματος αὐτοῦ, ὡς χώρου δι' ἀνέγερσιν Σχολείου, ὡς ἐμφαίνεται εἰς τὸ ὑπὸ τοῦ Προϊσταμένου τῆς ὑπηρεσίας Οἰκισμοῦ τεθεωρημένον διὰ τῆς ὑπ' ἀριθ. Ε. 33218/1977 πράξεως αὐτοῦ σχετικὸν πρωτότυπον διάγραμμα ὑπὸ κλίμακα 1:500, οὗτινος συνοπτικὸν ἀντίτυπον δημοσιεύεται μετὰ τῆς παρούσης.

Ἡ ἰσχὺς τῆς παρούσης ἄρχεται ἀπὸ τῆς δημοσιεύσεως αὐτῆς διὰ τῆς Ἐφημερίδος τῆς Κυβερνήσεως.

Ἐν Ἀθήναις τῇ 18 Ὀκτωβρίου 1978

Ο ΥΠΟΥΡΓΟΣ
ΧΡΙΣΤΟΦΟΡΟΣ ΣΤΡΑΤΟΣ


ΠΕΙΡΑΙΕΥΣ
1:500

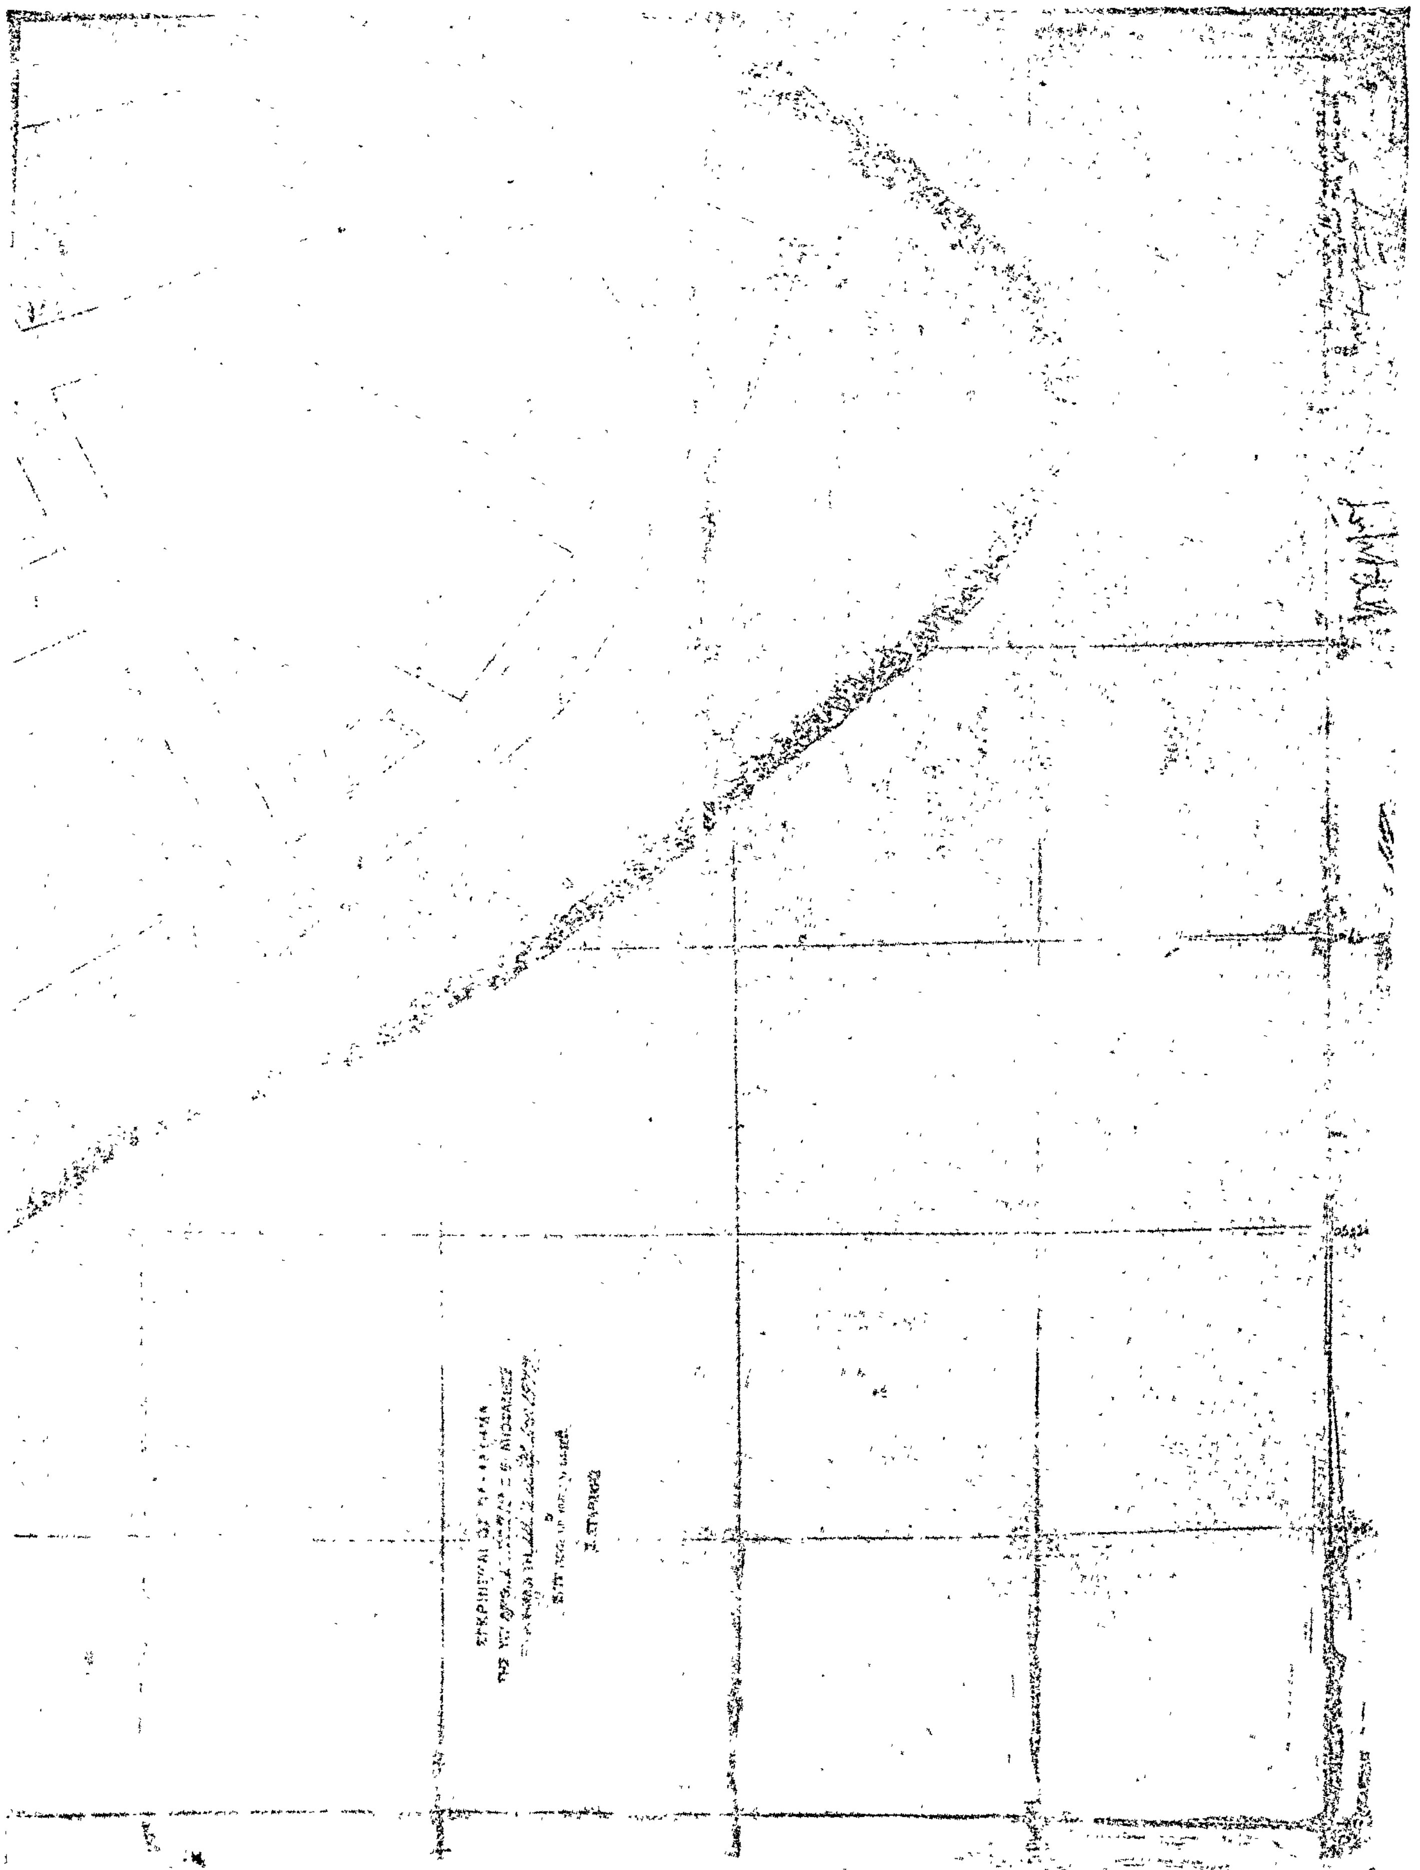

Ἀριθ. Η.12547 (3)

Περὶ κυρώσεως τῆς ἀπὸ 26 Ἰουλίου 1977 καὶ ἀπὸ 8.10. 1977 συμπληρωματικῆς ἐκθέσεως καθορισμοῦ τῶν ὁρίων οἰκισμοῦ Μπεγουλακίου ποὺ ὑπάρχει πρὶν ἀπὸ τὸ ἔτος 1923 Ν. Ἀχαΐας.

Ο ΝΟΜΑΡΧΗΣ ΑΧΑΪΑΣ

Ἔχοντας ὑπόψη:

1. Τὶς διατάξεις τοῦ ἀπὸ 17.7.1923 Ν.Δ. «περὶ σχεδίων πόλεων, κωμῶν καὶ συνοικισμῶν τοῦ Κράτους καὶ οἰκοδομῆς αὐτῶν».

2. Τὶς διατάξεις τῆς Ε. 35400/6 Δεκεμβρίου 1975 ἀποφάσεως τοῦ Ὑπουργείου Δημ. Ἔργων, Ὑπηρεσίας Οἰκισμοῦ, περὶ τοῦ τρόπου καθορισμοῦ ὁρίων οἰκισμῶν προϋφισταμένων τοῦ ἔτους 1923 στερουμένων σχεδίων ρυμοτομίας».

3. Τὴν ἀπόφασή μας ἀρ. Η. 6968/15 Ἰουλίου 1976, μὲ τὴν ὁποία συγκροτήθηκε ἡ ἐπιτροπὴ ποὺ προβλέπεται ἀπὸ τὴν παρ. 2 τῆς Ε. 35400/6.12.75 ἀποφάσεως τοῦ Ὑπουργείου Δημ. Ἔργων.

4. Τὸ Η. 11441/8.10.1977 ἔγγραφο τῆς Δ/νσεως Τεχν. Ὑπηρεσιῶν Νομοῦ Ἀχαΐας, Τμήματος Πολεοδ. Ἐφαρμογῶν πρὸς τὸ Π.Σ.Δ.Ε. «Τμῆμα Νομοῦ Ἀχαΐας» μὲ τὸ ὁποῖο διαβιβάσθηκαν ἡ ἔκθεση καθορισμοῦ τῶν ὁρίων ποὺ συντάχθηκε κατὰ πλειοψηφία ἀπὸ 26 Ἰουλίου 1977 μαζὶ μὲ τὴ συμπληρωματικὴ ἔκθεση ἀπὸ 8.10.77 τοῦ οἰκισμοῦ Μπεγουλακίου ποὺ ὑπάρχει πρὶν ἀπὸ τὸ ἔτος 1923, μὲ τοπογραφικὸ σκαρίφημα τὸ ὁποῖο συντάχθηκε ἀπὸ τὴν ἁρμόδια ἐπιτροπὴ καὶ ἡ συμπληρωματικὴ ἔκθεση τῶν μελῶν τῆς ἁρμόδιας ἐπιτροπῆς καθορισμοῦ ὁρίων.

5. Τὴ σύμφωνη γνωμοδότηση τοῦ Π.Σ.Δ.Ε. «Τμῆμα Νομοῦ Ἀχαΐας» ἡ ὁποία διατυπώθηκε στὸ 20/29/15.10.77 πρακτικό του, μὲ τὸ ὁποῖο γνωμοδοτεῖ νὰ κυρωθοῦν οἱ ἀπὸ 26 Ἰουλίου 1977 καὶ 8.10.77 ἐκθέσεις καθορισμοῦ τῶν ὁρίων τοῦ οἰκισμοῦ Μπεγουλακίου διότι πρόκειται περὶ συγκροτημένου οἰκισμοῦ κλπ., ἀποφασίζουμε:

Κυρώνουμε τὶς ἀπὸ 26.7.1977 καὶ 8.10.1977 συμπληρωματικὲς ἐκθέσεις τῆς ἐπιτροπῆς καθορισμοῦ ὁρίων οἰκισμῶν ποὺ ὑπάρχουν πρὶν ἀπὸ τὸ ἔτος 1923, καὶ δὲν ἔχουν σχέδια ρυμοτομίας, μὲ τὴν ὁποία καθορίζονται τὰ ὅρια τοῦ οἰκισμοῦ Μπεγουλακίου καὶ εἰδικότερα ὅπως φαίνονται αὐτὰ στὸ ἀπὸ 26 Ἰουλίου 1977 τοπογραφικὸ σκαρίφημα τῆς ἴδιας ἐπιτροπῆς, τὸ ὁποῖο εἶναι θεωρημένο ἀπὸ τὸ Δ/ντὴ Τεχν. Ὑπηρεσιῶν Νομοῦ Ἀχαΐας καὶ περικλείει μὲ κόκκινη γραμμὴ τὴν περιοχὴ ποὺ ὁρίζεται μὲ τὰ στοιχεῖα Α1—Α2.... Α27—Α1 καὶ Α28—Α29.... Α32—Α28 καὶ τὸ διαγραμμισμένο μὲ πράσινο χρῶμα καὶ μὲ τὰ στοιχεῖα Α1—Α2... Α12—Α12' ὅριο σχεδίου πόλεως Α1'Α1.

Ἡ ἀπόφαση αὐτὴ μὲ τοπογραφικὸ σκαρίφημα νὰ δημοσιευθεῖ στὴν Ἐφημερίδα τῆς Κυβερνήσεως.

Πάτραι, 24 Ὀκτωβρίου 1977

Ὁ Νομάρχης
ΣΠ. ΤΣΙΡΚΑΣ

ΣΥΜΠΛΗΡΩΜΑΤΙΚΗ ΕΚΘΕΣΗ

Ἀναθεωρήσεως τῶν ὁρίων τοῦ οἰκισμοῦ Μπεγουλακίου ποὺ προϋπάρχει τοῦ ἔτους 1923.

Οἱ ὑπογεγραμμένοι 1) Κωνσταντῖνος Ἀλεξανδρῆς (Πολιτικὸς Μηχανικὸς) Δ.Τ.Υ.Ν. Ἀχαΐας, 2) Ἀλεξ. Ζησιμᾶτος (Γεωμ. Τοπογρ.) Δ.Τ.Υ.Ν. Ἀχαΐας, ποὺ ἀποτελοῦμε τὴν ἁρμόδια ἐπιτροπὴ ἀναθεωρήσεως τῶν ὁρίων οἰκισμῶν μὲ τὴν Η. 6968/15.7.76 ἀπόφαση τοῦ Νομάρχη Ἀχαΐας, μετὰ ἐξέταση τῶν ἐνστάσεων, προβαίνουμε στὴ σύνταξη τῆς ἐκθέσεως αὐτῆς καὶ συμπεριλαμβάνουμε ἐντὸς τῶν ὁρίων τοῦ οἰκισμοῦ Μπεγουλακίου καὶ τὸ τμῆμα ποὺ εἶναι διαγραμμισμένο μὲ πράσινο χρῶμα καὶ μὲ τὰ στοιχεῖα Α1—Α2.... Α12—Α12' ὅριο σχεδίου πόλεως Α1'—Α1 ὅπως φαίνεται καὶ στὸ τοπογραφικὸ διάγραμμα ποὺ συνοδεύει αὐτὴν τὴν ἔκθεση.

Πάτραι, 8 Ὀκτωβρίου 1977

Ἡ Ἐπιτροπὴ
Κ. ΑΛΕΞΑΝΔΡΗΣ
Α. ΖΗΣΙΜΑΤΟΣ

ΕΚΘΕΣΗ

Ἀναθεωρήσεως τῶν ὁρίων τοῦ οἰκισμοῦ Μπεγουλακίου προϋφισταμένου τοῦ ἔτους 1923.

1) Κ. Ἀλεξανδρῆς (Πολ. Μηχ/κὸς) Δ.Τ.Υ.Ν. Ἀχαΐας, 2) Α. Ζησιμᾶτος (Γεωμ. Τοπογρ.) Δ.Τ.Υ.Ν. Ἀχαΐας, 3) Θ. Δελέγκος (Τοπογρ. Μηχ/κὸς) Τ.Υ.Δ. Πατρέων, ποὺ ἀποτελοῦμε τὴν ἐπιτροπὴ ποὺ συγκροτήθηκε μὲ τὴν Η. 6968/15.7.76 ἀπόφαση Νομάρχη Ἀχαΐας, ἔχοντες ὑπ' ὄψει:

1. Τὴν Ε. 35400/6.12.75 ἀπόφαση τοῦ Ὑφ/γοῦ Δ.Ε. περὶ καθορισμοῦ ὁρίων οἰκισμῶν προϋφισταμένων τοῦ ἔτους 1923.

2. Τὴν αὐτοψία ποὺ ἐνεργήσαμε στὴν περιοχὴ Μπεγουλακίου τοῦ Δήμου Πατρέων γιὰ τὴν ἐξέταση ὑπάρξεως οἰκοδομῶν παλαιῶν καὶ νέων ποὺ ἀποτελοῦν συγκροτημένο οἰκισμὸ ὁ ὁποῖος εἶχε ἀρχίσει νὰ σχηματίζεται πρὶν ἀπὸ τὸ 1923.

Προβαίνουμε στὴν σύνταξη τῆς ἐκθέσεως αὐτῆς ἀναφερόμενοι σὲ ὑφιστάμενες οἰκοδομὲς ποὺ σημειώνονται στὸ συνημμένο τοπογραφικὸ διάγραμμα τῆς περιοχῆς ποὺ περικλείεται μὲ ἐρυθρὰ γραμμὴ ὁριζομένη ἀπὸ τὰ στοιχεῖα Α1—Α2.... Α27—Α1 καὶ Α28 Α29 .... Α32—Α28.

Πάτραι, 3 Ἰουνίου 1977

Ἡ Ἐπιτροπὴ
Κ. ΑΛΕΞΑΝΔΡΗΣ
Α. ΖΗΣΙΜΑΤΟΣ
Δ. ΔΕΛΕΓΚΟΣ

Ἐθεωρήθη

Πάτραι, 26 Ἰουλίου 1977

Ὁ Δ/ντὴς Τ.Υ.Ν. Ἀχαΐας
(Ὑπογραφή)



Ἀριθ. 18883 (4)

Περὶ ἐγκρίσεως διορθώσεως ἀσυμφωνίας μεταξὺ τοῦ ἐγκεκριμένου σχεδίου καὶ τοῦ σχεδίου πού ἔχει ἐφαρμοσθεῖ ἀνάμεσα στὶς ὁδοὺς Παπᾶ Γαλανάκη καὶ Μεταξάκη στὴ Σητεία Ν. Λασιθίου.

Ο ΝΟΜΑΡΧΗΣ ΛΑΣΙΘΙΟΥ

Ἔχοντας ὑπόψη:

1) Τὶς διατάξεις τοῦ ἀπὸ 18.10.1925 Π.Δ. «περὶ τρόπου διορθώσεως ἀσυμφωνιῶν μεταξὺ ἐγκεκριμένου σχεδίου καὶ τοῦ ἐπὶ τόπου ἐφαρμοσθέντος τοιούτου».

2) Τὶς διατάξεις τοῦ Ν. 3200/55 «περὶ διοικητικῆς ἀποκεντρώσεως».

3) Τὶς διατάξεις τοῦ 3620/56 Ν.Δ. «περὶ συμπληρώσεως τῶν δ/ξεων περὶ Διοικητικῆς ἀποκεντρώσεως».

4) Τὶς δ/ξεις τοῦ 863/60 Β. Δ/τος.

5) Τὶς διατάξεις τοῦ 532/70 Ν. Δ/τος «περὶ συμπληρώσεως τῶν διατάξεων περὶ Διοικητικῆς ἀποκεντρώσεως».

6) Τὶς διατάξεις τοῦ 712/70 Β.Δ.

7) Τὸ 3034/13.6.77 ἔγγραφο τῆς Δ/νσεως Τεχνικῶν Ὑπηρεσιῶν Ν. Λασιθίου, Τμήματος Πολεοδομικῶν Ἐφαρμογῶν.

8) Τὴν 138/24.6.77 ἀπόφαση τοῦ Δημοτ. Συμβουλίου Σητείας.

9) Τὴν 104/27.7.77 γνωμοδότηση τοῦ Π.Σ.Δ.Ε. Τμῆμα Νομοῦ Λασιθίου, ἀποφασίζουμε:

Διορθώνουμε τὴν ἀσυμφωνία πού διαπιστώθηκε μεταξὺ τῶν ἐγκεκριμένων καὶ τῶν διαμορφωμένων στὴν πραγματικότητα οἰκοδομικῶν γραμμῶν στὸ τμῆμα τῆς ὁδοῦ Βιτσέντζου Κορνάρου καὶ ἀνάμεσα στὶς ὁδοὺς Παπᾶ Γαλανάκη καὶ Μεταξάκη στὴ Σητεία καὶ καθορίζουμε ὅτι ἰσχύουν οἱ οἰκοδομικὲς γραμμὲς αὐτὲς πού διαμορφώθηκαν στὴν πραγματικότητα καὶ εἰδικότερα ὅπως φαίνονται μὲ κόκκινη γραμμὴ στὸ συνημμένο στὴν ἀπόφαση τοπογραφικὸ διάγραμμα, τὸ ὁποῖο εἶναι θεωρημένο ἀπὸ τὸν Προϊστάμενο τοῦ Τμήματος Ἐκτελέσεως Ἔργων καὶ Πολεοδομικῶν Ἐφαρμογῶν Δ/νσεως Τ.Υ. Ν. Λασιθίου.

Ἡ ἀπόφαση αὐτὴ μὲ τὸ τοπογραφικὸ διάγραμμα νὰ δημοσιευθεῖ στὴν Ἐφημερίδα τῆς Κυβερνήσεως.

Ἅγιος Νικόλαος, 21 Ὀκτωβρίου 1977

Ὁ Νομάρχης
Γ. ΛΑΜΠΡΙΝΑΚΟΣ

ΣΗΤΕΙΑ ΚΡΗΤΗΣ

ΚΛΙΜΑΞ 1:100

ΟΙΚΟΔΟΜΗ ΧΑΠΑΝΤΑΚΗ

ΟΙΚΟΔΟΜΗ ΚΟΥΜΑΝΤΑΚΗ

ΟΙΚΟΔΟΜΗ ΛΑΙΡΕΤΑΚΗ

ΑΛΣΟΣ ΒΙΤΣΕΝΤΖΟΥ ΚΟΡΝΑΡΟΥ

ΠΑΛΑΙΑ ΕΘΝΙΚΗ ΤΡΑΠΕΖΑ

ΣΥΝΤΑΞΑΣ ΠΑΠΑΔΑΚΗΣ

ΝΟΜΑΡΧΙΑ ΛΑΣΙΘΙΟΥ

ΕΠΑΡΧΙΑΚΗ ΤΕΧΝΙΚΗ ΥΠΗΡΕΣΙΑ

ΕΝΕΚΡΙΘΗ

Ἀριθ. ΤΥ 80585 (5)

Περὶ ἀπαλλαγῆς κατεδαφίσεως αὐθαιρέτων κατασκευῶν Κοινοτήτων Νομοῦ Μαγνησίας.

Ο ΝΟΜΑΡΧΗΣ ΜΑΓΝΗΣΙΑΣ

Ἔχοντες ὑπ' ὄψει:

1) Τὰς διατάξεις τοῦ ἄρθρου 3 τοῦ Ν. 720/1977 «περὶ ἐξαιρέσεως ἀπὸ τῆς κατεδαφίσεως αὐθαιρέτων κτισμάτων, ἐπιβολῆς εἰδικῶν τελῶν ἐπὶ οἰκοδομικῶν ἐργασιῶν ἐκτελουμένων κατὰ τὰς διατάξεις τοῦ ἄρθρου 102 τοῦ Ν.Δ. 8/73 καὶ τοῦ ἄρθρου 1 τοῦ Α.Ν. 395/1968 καὶ ρυθμίσεως ἑτέρων πολεοδομικῶν θεμάτων».

2) Τὴν γνώμην τοῦ Περιφερειακοῦ Συμβουλίου Δημ. Ἔργων Ν. Μαγνησίας, διατυπωθεῖσαν εἰς τὴν ὑπ' ἀριθ. 24 πρᾶξιν αὐτοῦ κατὰ τὴν συνεδρίαν τῆς 29ης Ὀκτωβρίου 1977, ἀποφασίζομεν:

Ἀπαλλάσσονται τῆς κατεδαφίσεως καὶ τῶν λοιπῶν συνεπειῶν, ἄνευ ὑποβολῆς δηλώσεως καὶ καταβολῆς τῆς εἰσφορᾶς τῶν ἄρθρων 1 καὶ 2 τοῦ Ν. 720/1977 «περὶ ἐξαιρέσεως κλπ.», αἱ μέχρι τῆς δημοσιεύσεως τοῦ Ν. 651/1977 αὐθαίρετοι κατασκευαί, κείμεναι ἐντὸς τῶν οἰκισμῶν ὡς καὶ τῶν διοικητικῶν ὁρίων τῶν ἀκολούθων Κοινοτήτων τοῦ Νομοῦ Μαγνησίας: 1) Ἀναύρας, 2) Ἁγίου Ἰωάννου (Βρυναίνης), 3) Κωφῶν, 4) Κοκκωτῶν, 5) Γαύριανης, 6) Βενέτου, 7) Κλήματος Σκοπέλου, 8) Πουρίου, 9) Κεραμιδίου (μόνον τοῦ οἰκισμοῦ αὐτοῦ).

Ἡ παροῦσα δημοσιευθήτω διὰ τῆς Ἐφημερίδος τῆς Κυβερνήσεως.

Ἐν Βόλῳ τῇ 31 Ὀκτωβρίου 1977

Ὁ Νομάρχης
Β. ΑΝΑΣΤΑΣΙΑΔΗΣ

ΕΚ ΤΟΥ ΕΘΝΙΚΟΥ ΤΥΠΟΓΡΑΦΕΙΟΥ